


సాసైటీ గురించి

సాసైటీ సభ్యులకు ఓపెన్ మార్కెట్ ధర కంటే 30 - 40% తక్కువ ధరలో, క్లియర్ టైటిల్తో, పూర్తి భద్రత కలిగి అత్యంత నాణ్యత ప్రమాణాలతో లే-అవుట్లను అభివృద్ధి చేసి ఇంటి స్థలాలు సమకుర్చులనే లక్ష్యంగా సహకార స్వార్థితో 2016 సం॥లో విజయవాడ కేంద్రంగా "ఆంధ్రప్రదేశ్ రాష్ట్ర ప్రభుత్వ ఉద్యోగుల పరస్పర సహాయ సహకార గృహ నిర్మాణ సంఘం లిమిటెడ్" గా ప్రారంభించబడినది. సాసైటీ నిధులతో ప్రైవేట్ భూములను కొనుగోలు చేసి లే-అవుట్లను అభివృద్ధిచేయుట జరుగుతుంది. ఇప్పటికే విజయవాడ నందు య. 84.29 సెంట్లలో APCRDA, AP RERA వారి ఆమోదంతో 80 అ., 60అ., 40అ. విశాలమైన తారు రోడ్లతో అత్యద్భుతమైన లే-అవుట్ "శ్రీహరిపురం"- ప్రభుత్వ ఉద్యోగుల కాలనీ' గా దిగ్విజయముగా పూర్తి అయి 80% ఫ్లాట్ల రిజిస్ట్రేషన్లు పూర్తికాబడినవి.

ఇప్పుడు అదే స్వార్థితో ఉభయ గోదావరి జిల్లాలలో గల ప్రభుత్వ ఉద్యోగులకు సాసైటీ ద్వారా ఆర్థిక ప్రయోజనం చేకూరాలని భమవరం నందు ప్రభుత్వ ఉద్యోగుల కొరకు 70 ఎకరాలకు పైబడిన అతిపెద్ద లే-అవుట్ 80 అ., 60అ., 40అ. విశాలమైన తారు రోడ్లతో, సుందరమైన పార్కులతో భూగర్భ డ్రైనేజితో, లే-అవుట్ చుట్టు కాంపౌండ్ వాల్తో 3లక్షల లీ. తో ఓవర్ హెడ్ వాటర్ ట్యాంకు, మరో 2లక్షల లీ.తో సంపు నిర్మాణముతో 200చ.గ.లు, (4సెంట్లు) 300చ.గ.లు (6సెంట్లు) 400చ.గ.లు (8 సెంట్లు) సైజులతో సుమారు 800 ఫ్లాట్లతో ప్రతిపాదిత లే-అవుట్ను DTCP, AP RERA వారి ఆమోదముతో అభివృద్ధి చేయుటకు ప్రణాళిక కలదు. భూసేకరణ దాదాపు పూర్తి కావచ్చింది.

ఆంధ్రప్రదేశ్ 13 జిల్లాలలో అసక్తి గల రాష్ట్ర, కేంద్ర ప్రభుత్వ ఉద్యోగులు సాసైటీ నందు సభ్యులుగా చేరుటకు, తద్వారా తక్కువ ధరలో ఓపెన్ ఫ్లాట్ల పొందుటకు పూర్తి వివరాలకు భమవరం సాసైటీ కార్యాలయంను స్వయంగాని లేదా సాసైటీ ఫోన్ నెంబర్లులోగాని సంప్రదించగలరు. సాసైటీ వెబ్సైట్ www.aphousingsociety.com సందర్శించగలరు.

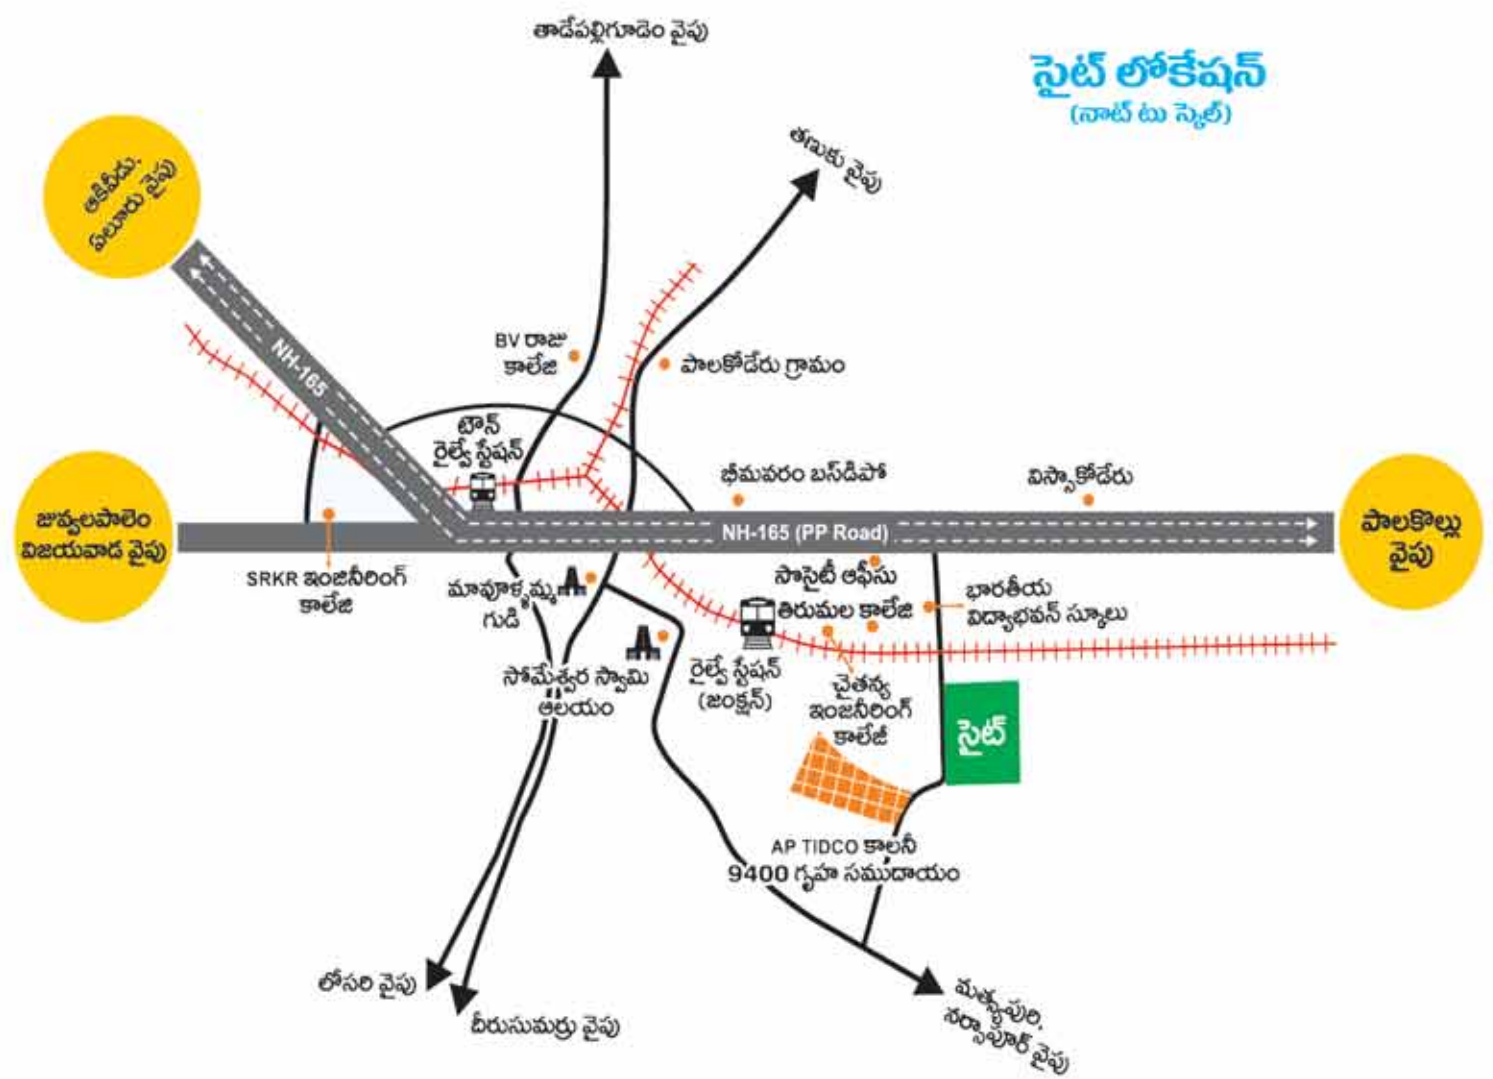

ప్రభుత్వ ఉద్యోగులకు గొప్ప సువర్ణ అవకాశం...



ఆంధ్రప్రదేశ్ రాష్ట్ర ప్రభుత్వ ఉద్యోగుల పరస్పర సహాయ సహకార గృహనిర్మాణ సంఘం లిమిటెడ్

(రిజిస్ట్రేషన్ నెం. AMC/KNA/DCO/2016/122)

డోర్ నెం. 54-16-3/3, ఫ్లాట్ నెం. 48, రోడ్ నెం. 3, లయోలా గార్డెన్స్, విజయవాడ - 520 008, ఫోన్ : 0866 -2452129, E-mail: housing.emp@gmail.com, www.aphousingsociety.com



మాతన సభ్యత్వముల కొరకు దరఖాస్తులు ఆహ్వానించబడుచున్నవి

కేంద్ర, రాష్ట్ర ప్రభుత్వ ఉద్యోగులు, కార్పొరేషన్లు, పబ్లిక్ సెక్టర్లు, స్థానిక సంస్థలు మొలగు ఉద్యోగులు మరియు విశ్రాంత ఉద్యోగులు అందరు సభ్యులుగా చేరవచ్చును.

"శ్రీహరిపురం ప్రభుత్వ ఉద్యోగుల కాలనీ లే-అవుట్" - భమవరం

మనకోసం-మనకాలనీ

భీమవరం కార్యాలయం : డోర్ నెం. 9-1-1/2, G-1, SLV టవర్స్, ఫోర్ సీజన్స్ అపార్ట్ మెంట్ పక్కన, పాలకొల్లు రోడ్, NH-165 PP రోడ్, భీమవరం-534203, ప.గో.జిల్లా,

08816-230999, 93929 47952, 93929 47953, 93929 47954



ఆంధ్రప్రదేశ్ రాష్ట్ర ప్రభుత్వ ఉద్యోగుల పరస్పర సహాయ


సహకార గృహనిర్మాణ సంఘం లిమిటెడ్

(రిజిస్టరు నెం. AMC/KNA/DCO/2016/122)

PLAN SHOWING THE PROPOSED TENTATIVE LAYOUT IN R.S.Nos:- 479; 480(P); 487(P); 488(P); 489(P); 490(P); 491(P); 493(P); 495(P); 496(P); 497(P); 498(P); 499(P); 500(P); 501(P); 502(P) AND 503(P) OF VISSAKODERU VILLAGE, PALAKODERU MANDAL, WEST GODAVARI DISTRICT.

సాసైటీ నందు సభ్యత్వము పొందండి! ప్రతిపాదిత "శ్రీహరిపురం ప్రభుత్వ ఉద్యోగుల కాలనీ ల్-అవుట్" -భవనంలో మార్కెట్ ధరకంటే తక్కువలో ప్లాట్ పొందండి!

TRUE NORTH

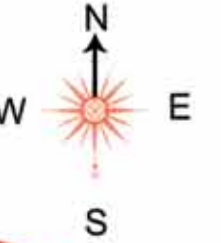

**70 ఎకరాలు
800 ప్లాట్లతో**

**ధర చొక్కా రూ. 8,990/-
(లేదా) సెంటు 4,35,116/-
భూమి ధర అభివృద్ధితో కలిపి
(రిజిస్ట్రేషన్ చార్జీలు అదనం)**

**DTCP
ఆమోదం
పొందబడును**

| ప్లాట్లు సైజులు | |
|-----------------|------------------------------|
| 50' x 36' | 200 చొక్కాలు (4 సెంటు) |
| 70' x 40' | 300 చొక్కాలు (6 సెంటు) |
| 78'-3" x 46' | 400 చొక్కాలు (8 సెంటు) |
| Yellow | ఇతర సైజులు |
| Blue Hatched | ఎమినిటీస్ (కమర్షియల్ స్పేస్) |
| Green | పార్కులు |

* THIS LAY OUT PLAN IS ONLY FOR CONCEPTUAL PRESENTATION FOR SOCIETY MEMBERS * NOT FOR LEGAL OFFERING * MAY CHANGES OCCURE IN FINAL PLAN